




52106 KRO

51992 KRO

IT

IT

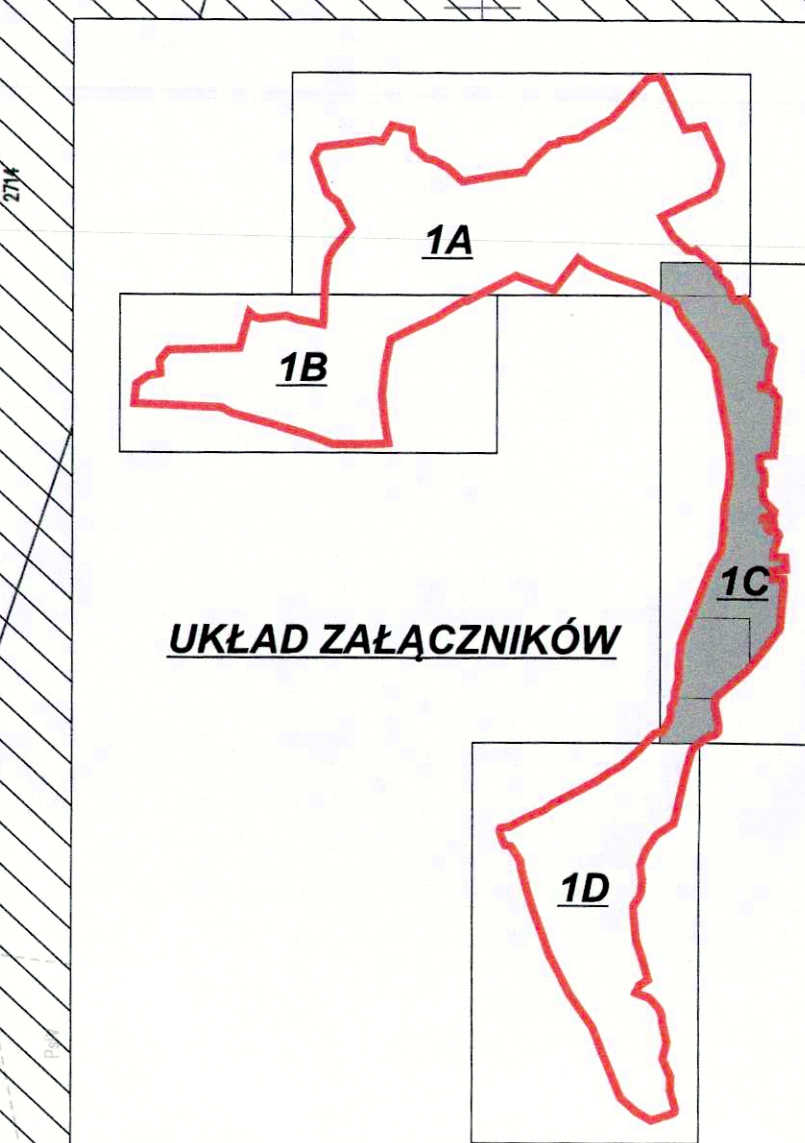

Załącznik nr 4C
DO DECYZJI O USTALENIU LOKALIZACJI
INWESTYCJI CELEM PUBLICZNEGO
SGI 6733.4.2024 z dnia 12.12.2024r.
skala 1:1000

LEGENDA:

- TEREN PRZEDZĄCZONY POD INWESTYCJĘ
- TERENY INFRASTRUKTURY TECHNICZNEJ
- ORIENTACYJNA TRASA LOKALIZACJI INWESTYCJI
- ORIENTACYJNY ZASIĘG DŁUGIEK
- ORZĄK SZCZEGÓLNEGO ZAGROŻENIA POWODZIĄ O 1%
- UŻYTEK LŚ

Wzrost
Wzrost
Wzrost